


ΟΔΟΣ ΑΓΙΟΥ ΝΙΚΟΛΑΟΥ (ΠΛΑΤΟΣ=14.50μ)

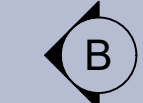

- ΣΗΜΕΙΩΣΕΙΣ**
1. ΑΠΑΙΤΕΙΤΑΙ ΕΠΙ ΤΟΠΟΥ ΜΕΤΡΗΣΗ
  2. ΟΛΟΙ ΟΙ ΥΠΑΡΧΟΝΤΕΣ ΤΟΙΧΟΙ ΘΑ ΕΠΕΝΔΥΘΟΥΝ ΜΕ ΓΥΦΟΣΑΝΙΔΑ 6ΕΚ.


**ΥΠΟΜΝΗΜΑ**

	ΕΣΩΤΕΡΙΚΟΙ ΤΟΙΧΟΙ-ΞΗΡΑΣ ΔΟΜΗΣΗΣ 12,5ΕΚ
	ΕΠΕΝΔΥΣΗ ΜΟΝΗΣ ΓΥΦΟΣΑΝΙΔΑΣ 6ΕΚ
	ΔΙΑΧΩΡΙΣΤΙΚΟΙ ΤΟΙΧΟΙ ΤΟΥΒΛΙΝΟΙ ΜΕ ΕΠΕΝΔΥΣΗ ΓΥΦΟΣΑΝΙΔΑΣ ΚΑΙ ΜΟΝΩΣΗ ΑΠΟ ΤΗΝ ΜΙΑ ΠΛΕΥΡΑ 22ΕΚ
	ΕΣΩΤΕΡΙΚΟΙ ΤΟΙΧΟΙ ΘΕΡΜΟΠΡΟΣΩΦΗ
	ΚΟΛΩΝΕΣ ΠΡΟΒΟΛΗ ΔΟΚΑΡΙΩΝ
	ΠΡΟΒΟΛΗ ΨΕΥΔΟΡΟΦΩΝ
	ΘΕΣΕΙΣ ΚΛΙΜ. ΜΟΝΑΔΩΝ

**ΥΠΟΜΝΗΜΑ**


	ΠΑΡΟΧΗ ΖΕΣΤΟΥ ΝΕΡΟΥ ΧΡΗΣΗΣ
	ΠΑΡΟΧΗ ΚΡΥΟΥ ΝΕΡΟΥ ΧΡΗΣΗΣ
	ΚΑΝΑΛΙ ΑΠΟΣΤΡΑΓΓΙΣΗΣ
	ΣΦΟΝΙ ΔΙΠΛΕΔΟΥ
	ΠΑΗΝΤΥΡΙΟ ΠΛΑΤΟΣ 45ΕΚ
	ΠΑΗΝΤΥΡΙΟ ΡΟΥΧΩΝ 60ΕΚ

ΛΕΩΦΟΡΟΣ ΝΙΚΟΛΑΟΥ ΠΛΑΣΤΗΡΑ (ΠΛΑΤΟΣ=25.00μ)

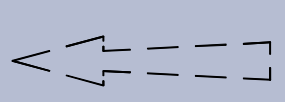

A4

A3

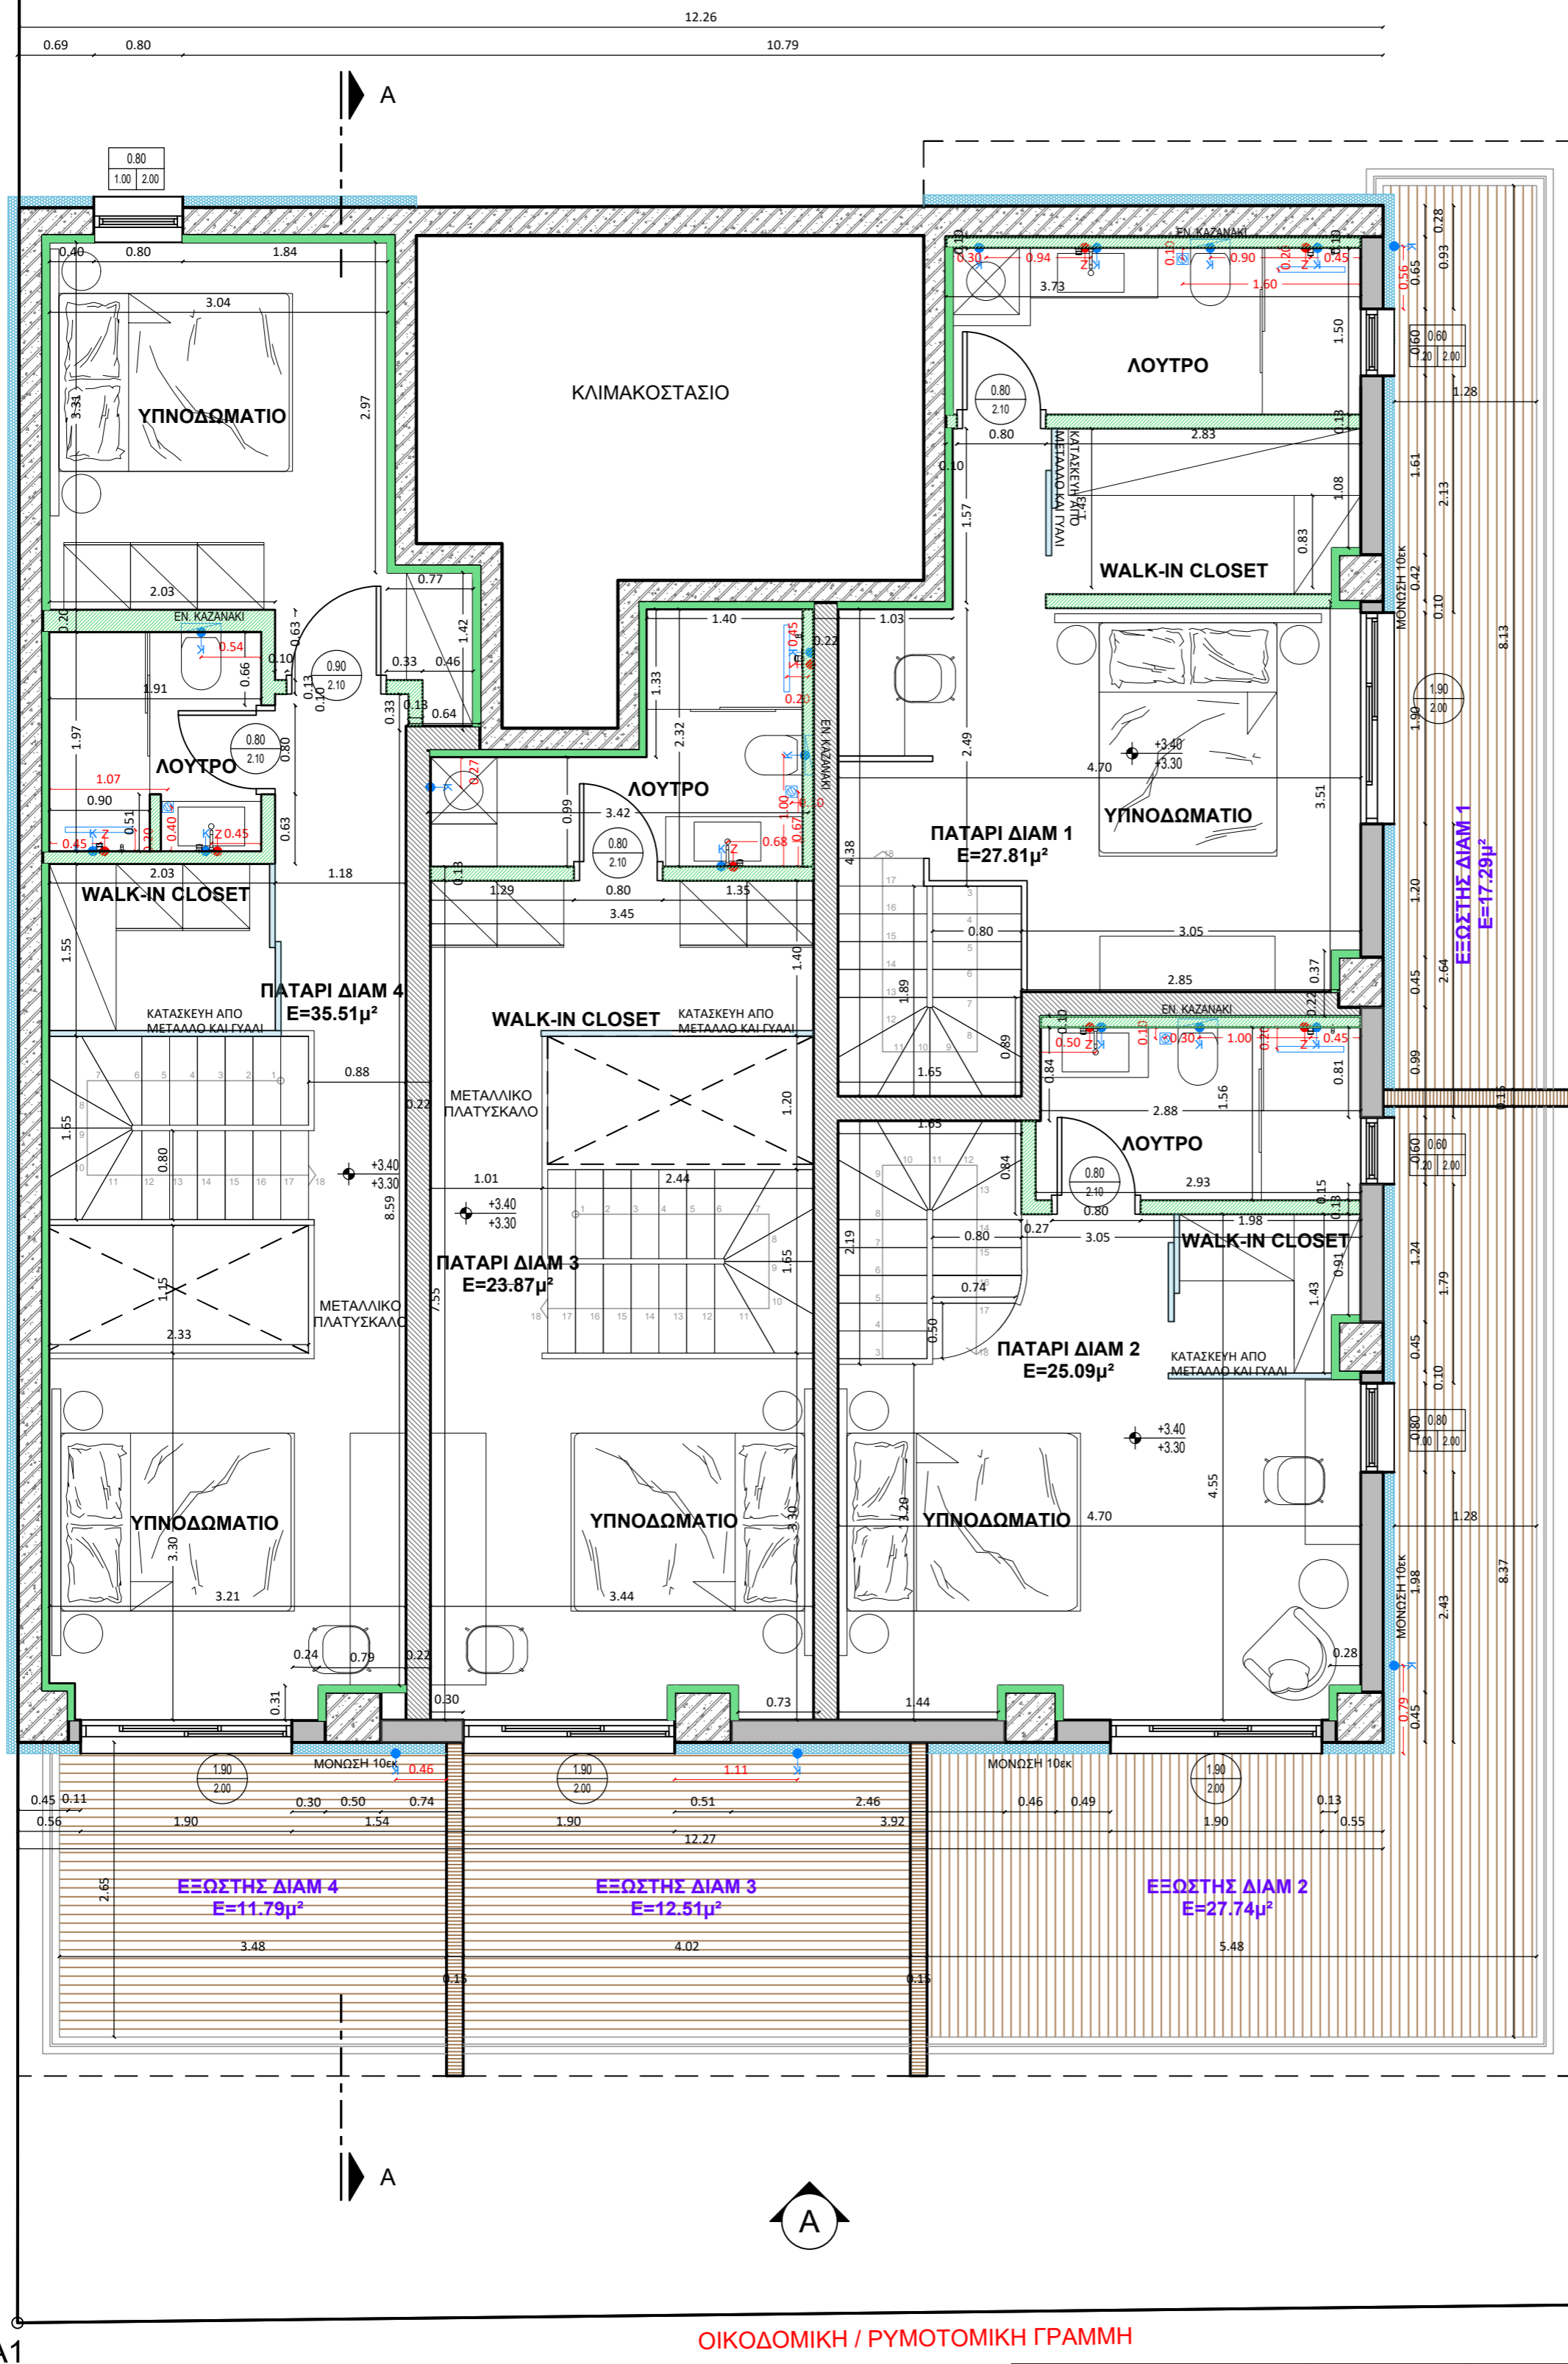

- ΣΗΜΕΙΩΣΕΙΣ**
- ΑΠΑΙΤΕΙΤΑΙ ΕΠΙ ΤΟΠΟΥ ΜΕΤΡΗΣΗ
  - ΟΛΟΙ ΟΙ ΥΠΑΡΧΟΝΤΕΣ ΤΟΙΧΟΙ ΘΑ ΕΠΕΝΔΥΘΟΥΝ ΜΕ ΓΥΦΟΣΑΝΙΔΑ 6ΕΚ.

ΥΠΟΜΝΗΜΑ	
	ΕΣΩΤΕΡΙΚΟΙ ΤΟΙΧΟΙ-ΞΗΡΑΣ ΔΟΜΗΣΗΣ 12,5ΕΚ
	ΕΠΕΝΔΥΣΗ ΜΟΝΗΣ ΓΥΦΟΣΑΝΙΔΑΣ 6ΕΚ
	ΔΙΑΧΩΡΙΣΤΙΚΟΙ ΤΟΙΧΟΙ ΤΟΥΒΛΙΝΟΙ ΜΕ ΕΠΕΝΔΥΣΗ ΓΥΦΟΣΑΝΙΔΑΣ ΚΑΙ ΜΟΝΩΣΗ ΑΠΟ ΤΗΝ ΜΙΑ ΠΛΕΥΡΑ 22ΕΚ
	ΕΣΩΤΕΡΙΚΟΙ ΤΟΙΧΟΙ ΘΕΡΜΟΠΡΟΣΩΨΗ
	ΚΟΛΩΝΕΣ
	ΠΡΟΒΟΛΗ ΔΟΚΑΡΙΩΝ
	ΠΡΟΒΟΛΗ ΨΕΥΔΟΡΟΦΩΝ
	ΘΕΣΕΙΣ ΚΛΙΜ. ΜΟΝΑΔΩΝ

ΥΠΟΜΝΗΜΑ	
	ΠΑΡΟΧΗ ΖΕΣΤΟΥ ΝΕΡΟΥ ΧΡΗΣΗΣ
	ΠΑΡΟΧΗ ΚΡΥΟΥ ΝΕΡΟΥ ΧΡΗΣΗΣ
	ΚΑΝΑΛΙ ΑΠΟΣΤΡΑΓΓΙΣΗΣ
	ΣΙΦΟΝΙ ΔΑΠΕΔΟΥ
	ΠΛΗΝΤΥΡΙΟ ΠΛΑΤΩΝ 45ΕΚ
	ΠΛΗΝΤΥΡΙΟ ΡΟΥΧΩΝ 60ΕΚ

ΟΙΚΟΔΟΜΙΚΗ / ΡΥΜΟΤΟΜΙΚΗ ΓΡΑΜΜΗ

ΟΙΚΟΔΟΜΙΚΗ / ΡΥΜΟΤΟΜΙΚΗ ΓΡΑΜΜΗ

A1

A2

ΝΙΚΟΣ ΣΓΟΥΡΟΣ  
ΣΥΝΕΡΓΑΤΗΣ  
& ΑΡΧΙΤΕΚΤΟΝΕΣ ΜΗΧΑΝΙΚΟΙ



ΕΡΓΟ  
"ΚΑΛΑΜΑΡΙΑ LOFTS"

Θεση: Ν. ΠΛΑΣΤΗΡΑ 63, ΚΑΛΑΜΑΡΙΑ, ΘΕΣΣΑΛΟΝΙΚΗ

ΘΕΜΑ ΣΧΕΔΙΟΥ  
ΚΑΤΩΦΗ ΠΑΤΑΡΙΟΥ  
ΣΧΕΔΙΟ ΓΥΦΟΣΑΝΙΔΩΝ  
& ΥΔΡΑΥΛΙΚΩΝ ΠΑΡΟΧΩΝ

ΚΑΙΜΑΚΑ 1:50 ΗΜ/ΝΙΑ 25-02-2026

ΣΤΑΔΙΟ ΜΕΛΕΤΗΣ  
ΕΦ ΑΡ Μ Ο Γ Η

Νο ΣΧΕΔΙΟΥ

E-3